

ELABORATO PLANIMETRICO

compilato da:
Bertini Siriano
Iscritto all'albo:
Geometri
Prov. Pisa

N. 670

**Agenzia del Territorio
CATASTO FABBRICATI
Ufficio Provinciale di
Firenze**




Comune di Empoli

Sezione: Foglio: 41 Particella: 156

Protocollo n. del
Tipo Mappale n. 214002 del 07/06/2007

Dimostrazione grafica dei subalterni

Scala 1 : 500

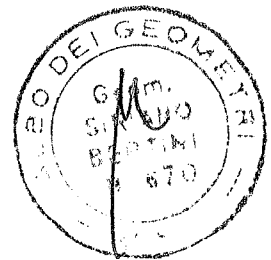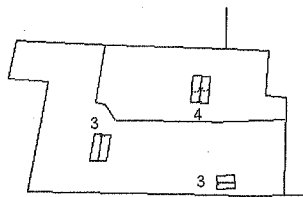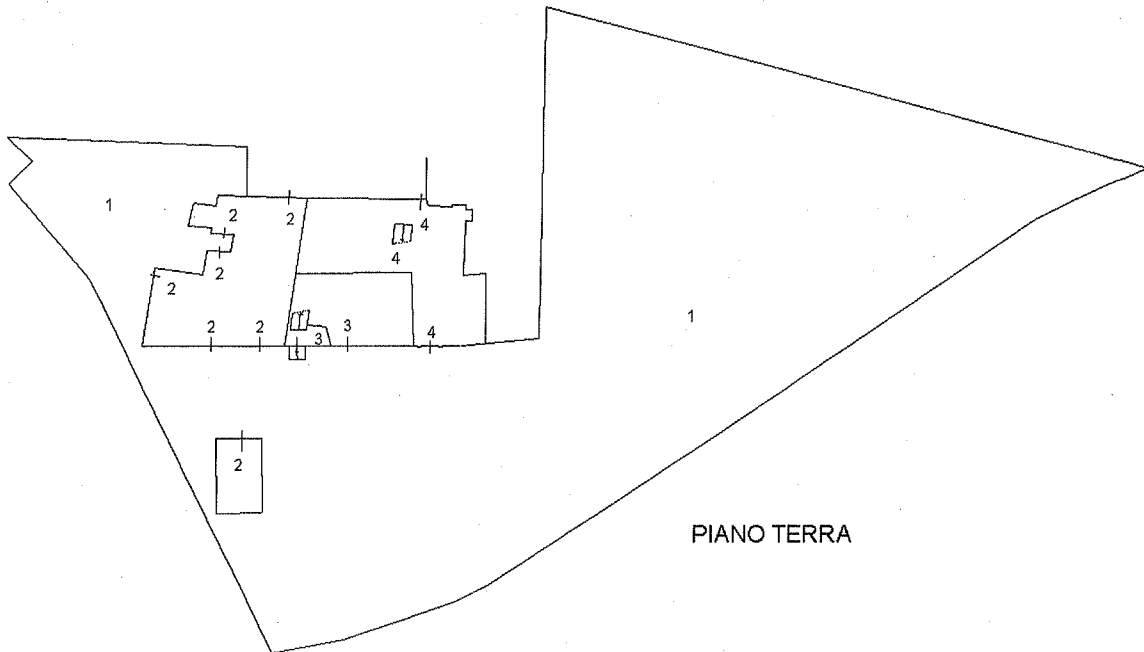

Agenzia del Territorio
CATASTO FABBRICATI
Ufficio Provinciale di
Firenze

Dichiarazione protocollo n. _____ del _____

Planimetria di u.i.u. in Comune di Empoli

Via Di Brusiana

civ. _____

Identificativi Catastali:

Sezione:

Foglio: 41

Particella: 156

Subalterno: 2

Compilata da:
Bertini Siriano


Iscritto all'albo:
Geometri

Prov. Pisa


N. 670

Scheda n. 1

Scala 1:200

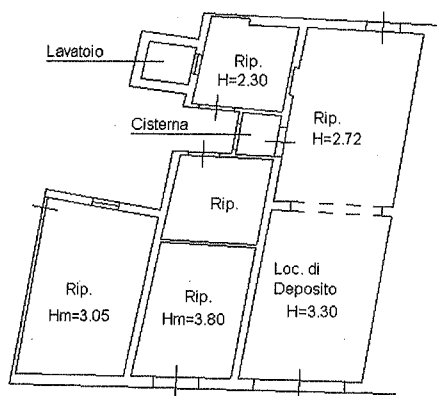

PIANO TERRA

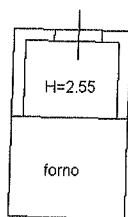

**Agenzia del Territorio
CATASTO FABBRICATI
Ufficio Provinciale di
Firenze**

Dichiarazione protocollo n. _____ del _____

Planimetria di u.i.u. in Comune di Empoli

Via Di Brusiana

civ. _____

Identificativi Catastali:

Sezione:

Foglio: 41

Particella: 156

Subalterno: 3

Compilata da:

Bertini Siriano

Iscritto all'albo:

Geometri



Prov. Pisa

N. 670


Scheda n. 1

Scala 1:200

PIANO TERRA

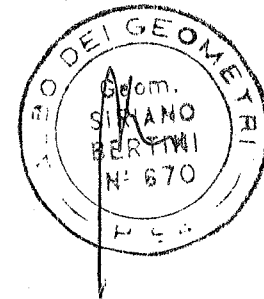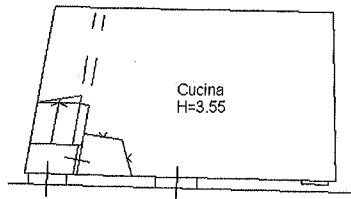

PIANO PRIMO

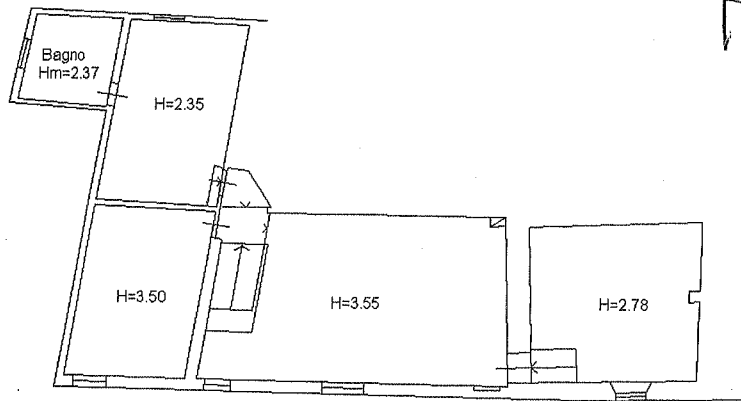

**Agenzia del Territorio
CATASTO FABBRICATI
Ufficio Provinciale di
Firenze**

Dichiarazione protocollo n. _____ del _____

Planimetria di u.i.u. in Comune di Empoli

Via Di Brusiana

civ. _____

Identificativi Catastali:

Sezione:

Foglio: 41

Particella: 156

Subalterno: 4

Compilata da:
Bertini Siriano

Iscritto all'albo:
Geometri


Prov. Pisa

N. 670


Scheda n. 1

Scala 1:200

PIANO TERRA

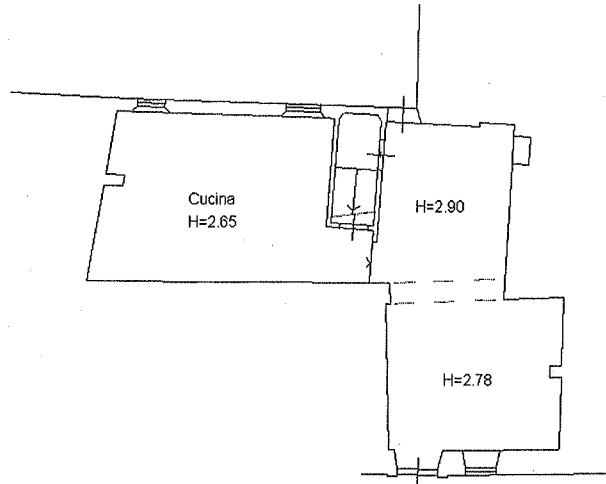

PIANO PRIMO

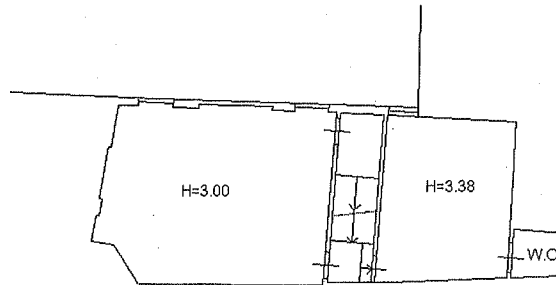

PIANO SECONDO

