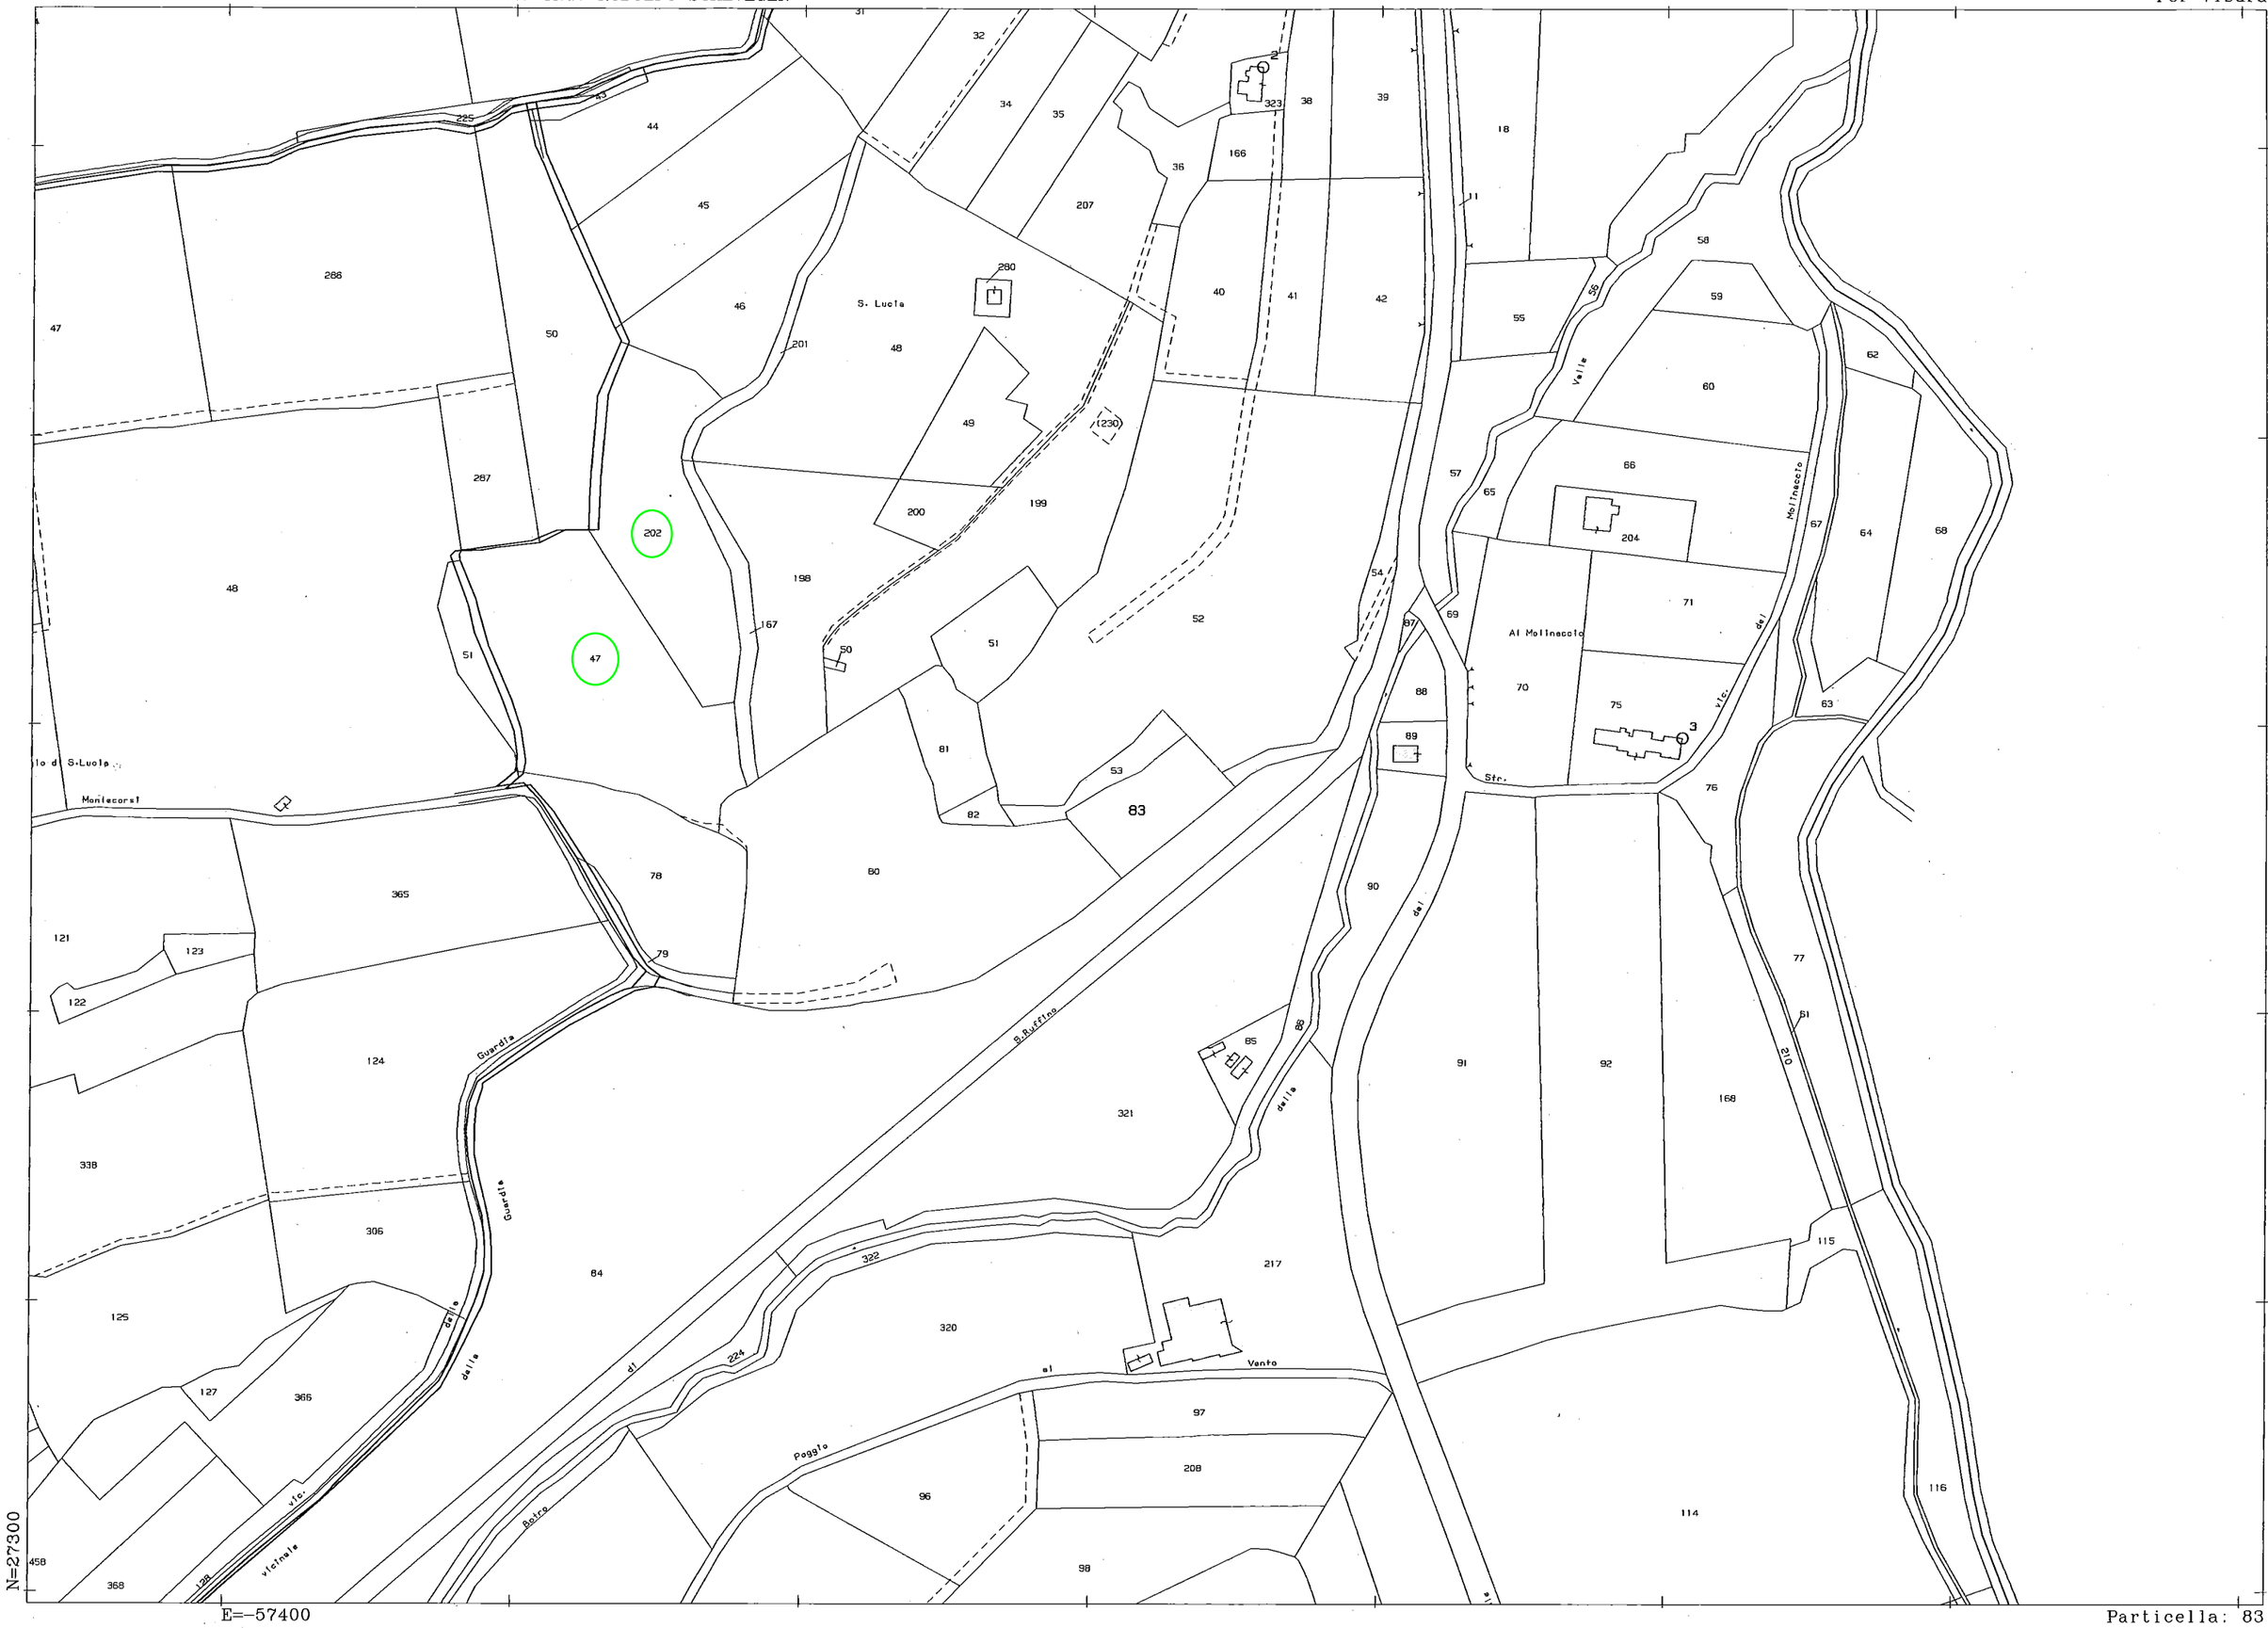

Scala originale: 1:2000
Dimensione cornice: 776.000 x 552.000 metri
Comune: LARI
Foglio: 39
20-Mar-2009 10:02
Prot. n. PI0062193/2009