

Catasto Fabbricati

Protocollo n° : 59665	Comune di TERRICCIOLA (Codice : I7BR)	Ditta n° 1 di 1	Unità in costituzione n° 5
	Unità a destinazione ordinaria n° 5		Intestati n° -
	Tipo Mappale n° 641/2002	speciale e particolare n°	Unità in soppressione n° -
	Causale: A LAVORI ULTIMATI		

INTESTAZIONE - TITOLO

C.F.

91000960509

1. ISTITUTO DIOCESANO PER IL SOSTENTAMENTO DEL CLERO DI SAN MINIATO con sede in SAN MINIATO (PI) Proprieta'

UNITA' IMMOBILIARI


Progr.	OP.	Sez.U	Foglio	Numero	Sub.	Ubicazione	DATI DI CLASSAMENTO PROPOSTI					
							ZC	Cat.	Cl.	Cons.	Sup.Cat.	Rendita Euro
1	C		8	479	2	via casanova n.17,p. T-1	U	A04	2	5	151	272,43
2	C		8	479	3	via casanova n.17,p. T	U	C02	2	24	29	83,05
3	C		8	479	4	via casanova n.17,p. T	U	C02	2	24	29	83,05
4	C		8	479	5	via casanova n.17,p. T	U	C02	1	36	37	105,98
5	C		8	479	6	via casanova n.17,p. T	U	C06	1	22	24	56,81

BENI COMUNI NON CENSIBILI

Progr.	Sez.U	Foglio	Numero	Sub.
1		8	479	1

ELABORATO PLANIMETRICO

Compilato da:
Maestrelli Alessandro
Iscritto all'albo:
Geometri
Prov. Firenze

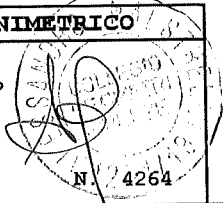

Agenzia del Territorio
CATASTO FABBRICATI
Ufficio Provinciale di
Pisa

Comune di Terricciola

Sezione: Foglio: 8

Particella: 105

Protocollo n.


del

Tipo Mappale n. 641


del 07/03/2002

Dimostrazione grafica dei subalterni

Scala 1 : 500

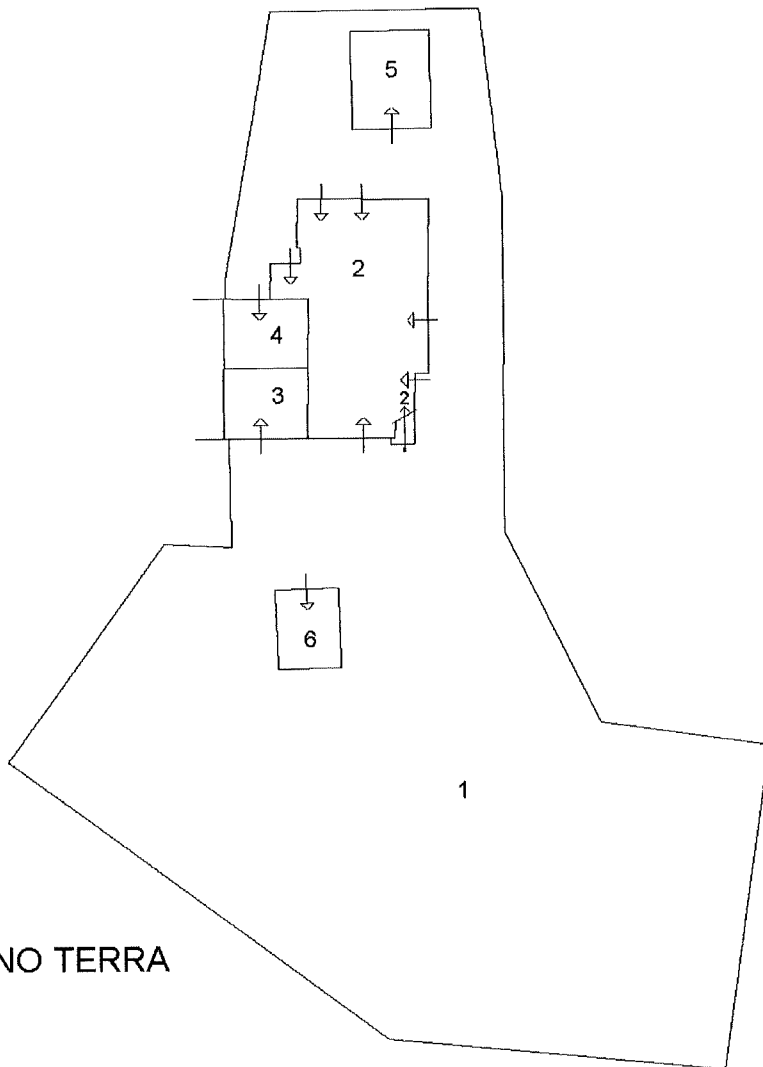


PIANO TERRA

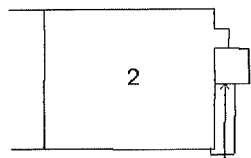

PIANO PRIMO

Nord

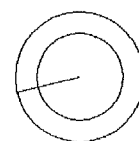

COPIA UFFICIO
 PROT. 59665
 del 29/03/2002


**Agenzia del Territorio
CATASTO FABBRICATI
Ufficio Provinciale di
Pisa**

Dichiarazione protocollo n. del
Planimetria di u.i.u. in Comune di Terricciola
Via Casanova


civ. 17

Identificativi Catastali:
Sezione:
Foglio: 8
Particella: 479
Subalterno: 2


Compilata da:
Maestrelli Alessandro
Iscritto all'albo:
Geometri
Prov. Firenze

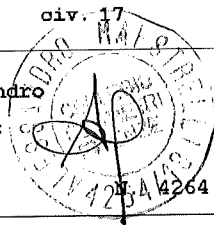

Scheda n. 1 Scala 1:200

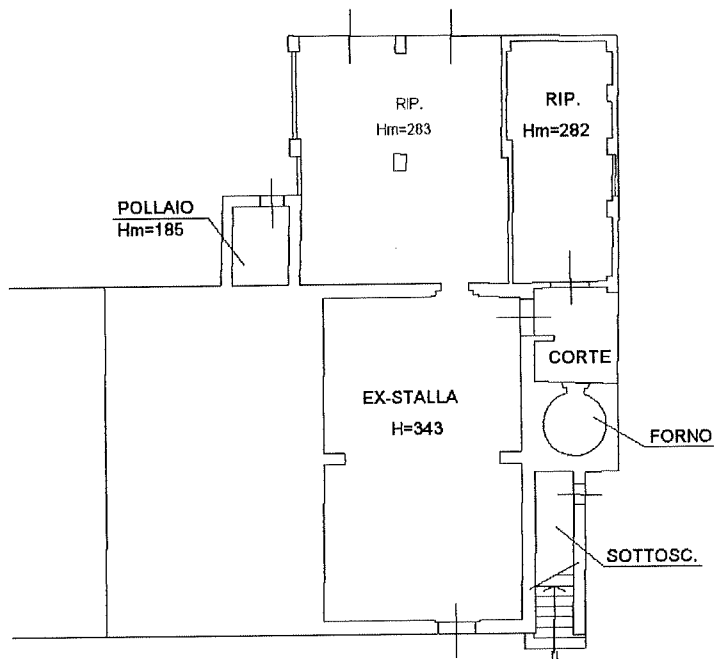


PIANO TERRA

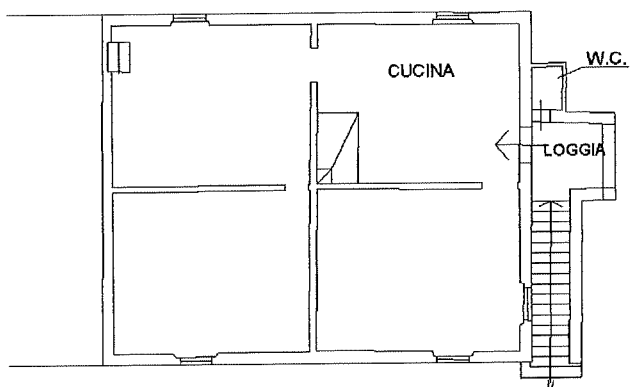

**PIANO PRIMO
Hm=294**

Nord

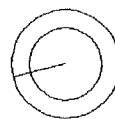


COPIA UFFICIO
PROT. 59665
del 29/03/2002

Agenzia del Territorio
CATASTO FABBRICATI
Ufficio Provinciale di
Pisa


Dichiarazione protocollo n. _____ del _____
Planimetria di u.i.u. in Comune di Terricciola
Via Casanova _____ civ. 17

Identificativi Catastali:
Sezione:
Foglio: 8
Particella: 479
Subalterno: 4

Compilata da:
Maestrelli Alessandro
Iscritto all'albo:
Geometri
Prov. Firenze

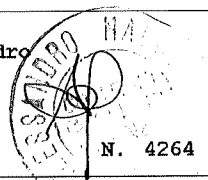


Scheda n. 1 Scala 1:200

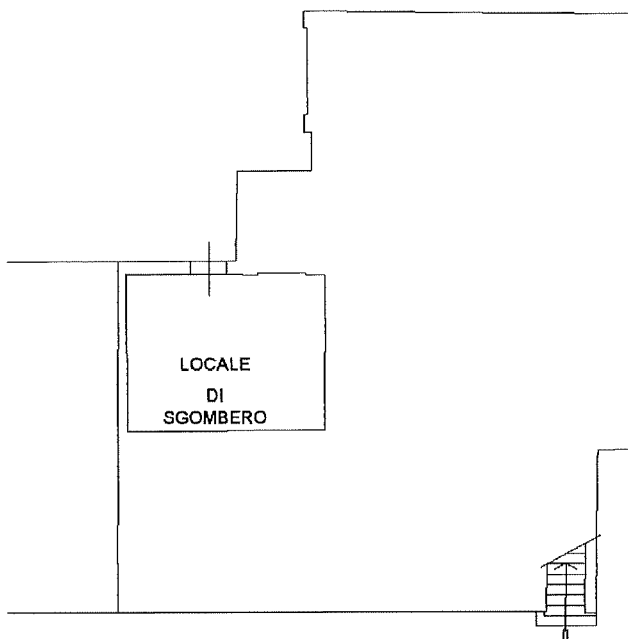

PIANO TERRA
H=298

Nord

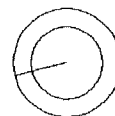

COPIA UFFICIO
PROT. 59665
del 29/03/2002


Agenzia del Territorio
CATASTO FABBRICATI
Ufficio Provinciale di
Pisa

Dichiarazione protocollo n. _____ del _____
Planimetria di u.i.u. in Comune di Terricciola
Via Casanova


oiv. 17

Identificativi Catastali:
Sezione:
Foglio: 8
Particella: 479
Subalterno: 5

Compilata da:
Maestrelli Alessandro
Iscritto all'albo:
Geometri
Prov. Firenze

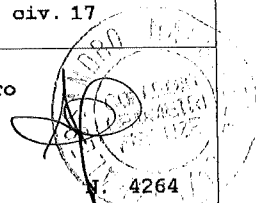


Scheda n. 1 Scala 1:200

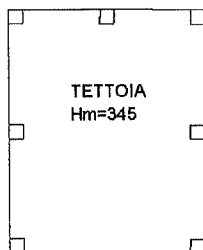

PIANO TERRA

Nord

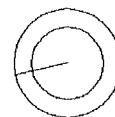

COPIA UFFICIO
PROT. 59665
del 29/03/2002

