

Ricevuta di Avvenuta Denuncia di Variazione

Catasto Fabbricati

Protocollo n.: PI0034070	Comune di TERRICCIOLA (Codice: I7BR)	Ditta n.: 1 di 1
Codice di Riscontro: 000AN3806		
Operatore: SSAFNC	Unità a destinazione ordinaria n.: 1	Unità in variazione n.: -
Presenza allegati: Allegato.pdf (DLP)	Tipo Mappale n.: -	Unità in costituzione n.: 1
	Beni Comuni non Censibili n.: -	Unità in soppressione n.: 4
	Motivo della variazione: FUSIONE CON CAMBIO DI DESTINAZIONE	

UNITA' IMMOBILIARI


Identificativo catastale							Dati di classamento proposti					
Prog.	Op.	Sez.UR.	Foglio	Numero	Sub.	Ubicazione	ZC	Cat.	Cl.	Cons.	Sup.Cat.	Rendita
1	S		8	479	2							
2	S		8	479	3							
3	S		8	479	4							
4	S		8	479	5							
5	C		8	479	7	VIA CASANOVA - SELVATELLE n. 17, p. T-1		F02	U			0,00

ELABORATO PLANIMETRICO	
Compilato da: Maestrelli Alessandro	
Iscritto all'albo: Geometri	
Prov. Pisa	N. 00980


**Agenzia del Territorio
CATASTO FABBRICATI
Ufficio Provinciale di
Pisa**

Comune di Terricciola	Protocollo n. PI0034070 del 26/03/2013
Sezione: Foglio: 8 Particella: 479	Tipo Mappale n. del
Dimostrazione grafica dei subalterni	
Scala 1 : 500	


Catasto dei Fabbricati - Situazione al 23/07/2013 - Comune di TERRICCIOLOLA (LI38) - < Foglio: 8 - Particella: 479 - Elaborato planimetrico >

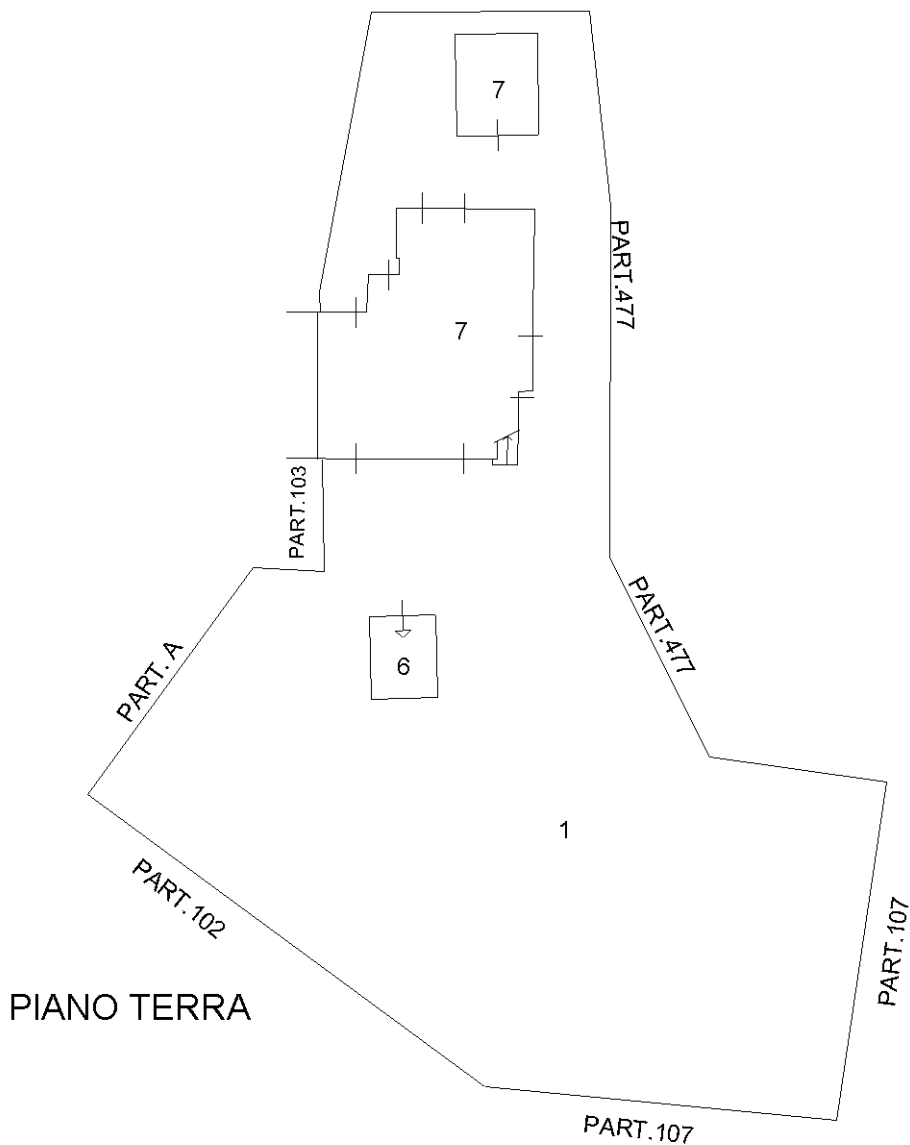

PIANO TERRA

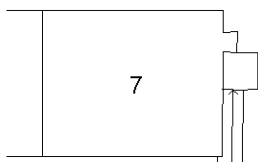

PIANO PRIMO

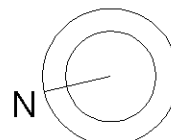

Ultima planimetria in atti